


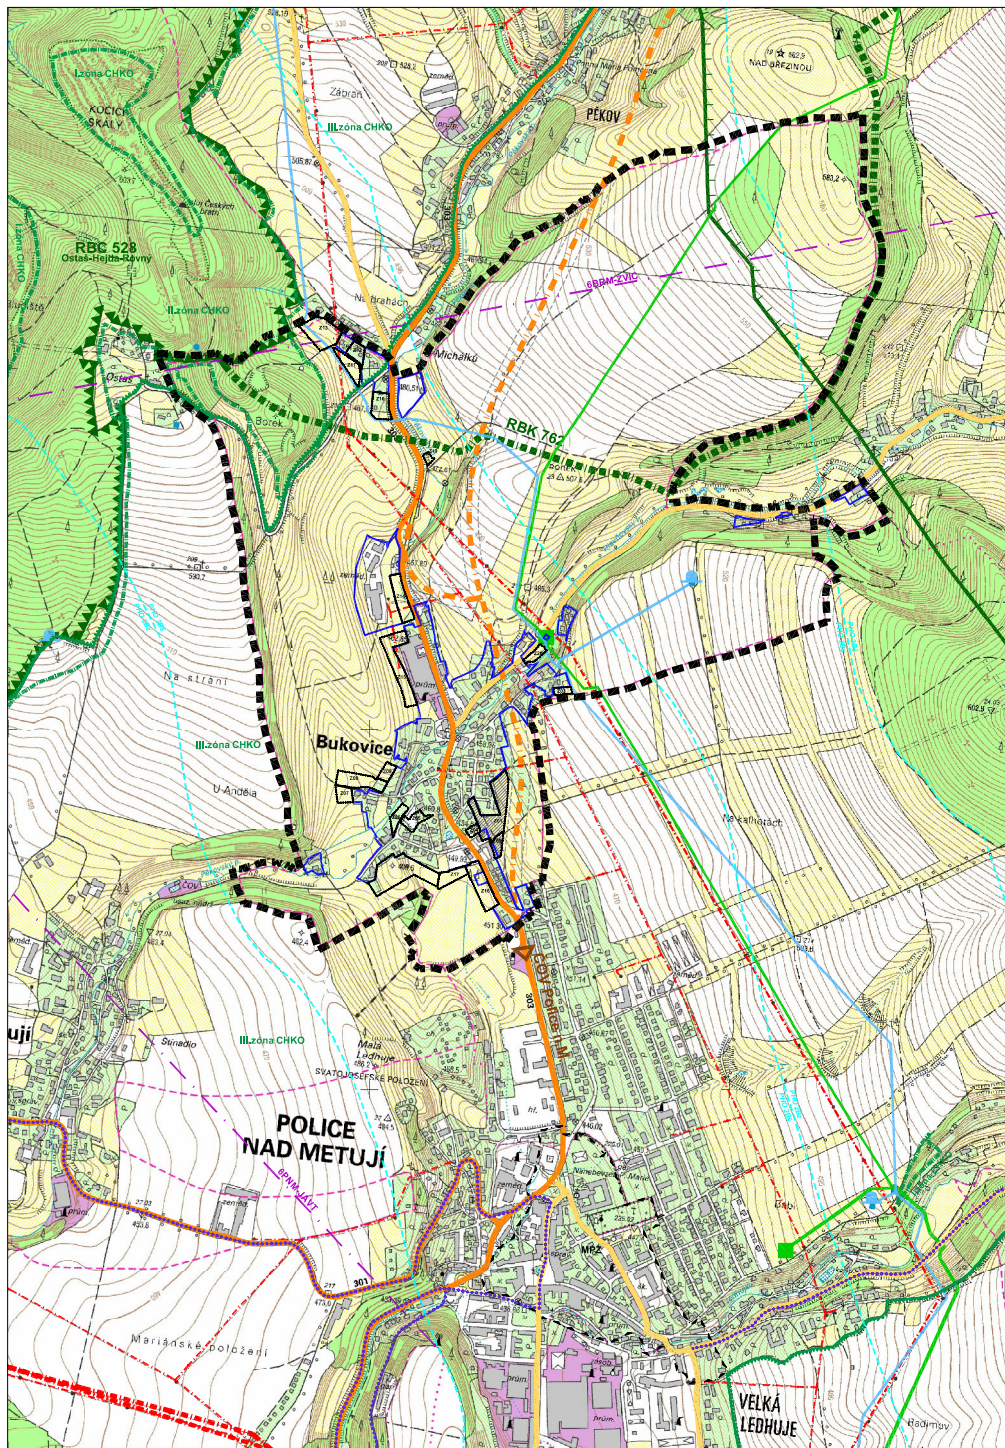

ÚZEMNÍ PLÁN BUKOVICE

Návrh k veřejnému projednání

II.2.b VÝKRES ŠIRŠÍCH VZTAHŮ

STAV	NÁVRH	REZERVA	
			HRANICE ŘEŠENÉHO ÚZEMÍ, HRANICE OBCE
			ZASTAVĚNÉ ÚZEMÍ ke dni 31.10.2011
			ZASTAVITELNÉ PLOCHY
			PLOCHY SE ZPRACOVÁNÍM ÚZEMNÍ STUDIE JAKO PODMÍNKY PRO ROZHOVDVÁNÍ
			PLOCHY ÚZEMNÍCH REZERV
			SILNICE II. TŘÍDY
			SILNICE III. TŘÍDY
			CYKLOTRASY
			CHKO BROUMOVSKO / celé řešené území
			HRANICE ZON CHKO BROUMOVSKO
			NATURA 2000 - PTAČÍ OBLAST BROUMOVSKO (CZ052014)
			REGIONÁLNÍ BIOKORIDOR
			REGIONÁLNÍ BIOCENTRUM
			OCHRANNÉ PÁSMO NADREGIONÁLNÍHO BIOKORIDORU K948
			CHOPAV POLICKÁ PÁNEV / celé řešené území
			PÁSMO HYGIENICKÉ OCHRANY VODNÍHO ZDROJE - STUPEŇ 2B (z...Jemov, 8...Bílo)
			MĚSTSKÁ PAMÁTKOVÁ ZÓNA POLICE N.M.
			VODNÍ VEDENÍ VN, VVN
			PLYNOVOD VTL
			REGULAČNÍ STANICE VTL/STL
			HLAVNÍ VODOVODNÍ RAD TEPLICE N.M. - NÁCHOD
			VODOJEHY
			ČOV POLICE N.M. / mimo zobrazené území
			RADKOPLETČOVÁ TRASA

vypracoval:	Ing. arch. Bedřich Falta		
zpracoval:	Ing. arch. Bedřich Falta		
vypracoval:	Ing. arch. Frontlák, Toman		
vypracoval:	Ing. arch. Pavel Metelka		
ostatní:	Ing. arch. Pavel Metelka		
objednatel:	Obec Bukovice	FORMÁT	A4
datum:	10.2012	STUPEŇ	Návrh
podpis:	Městský úřad Náchod	ZAKÁZKA č.	0411
Územní plán Bukovice		SKLOUPA	
návrh k veřejnému projednání		REKVISIT	1 : 10 000
Název části:	VÝKRES ŠIRŠÍCH VZTAHŮ	II.2.b	