
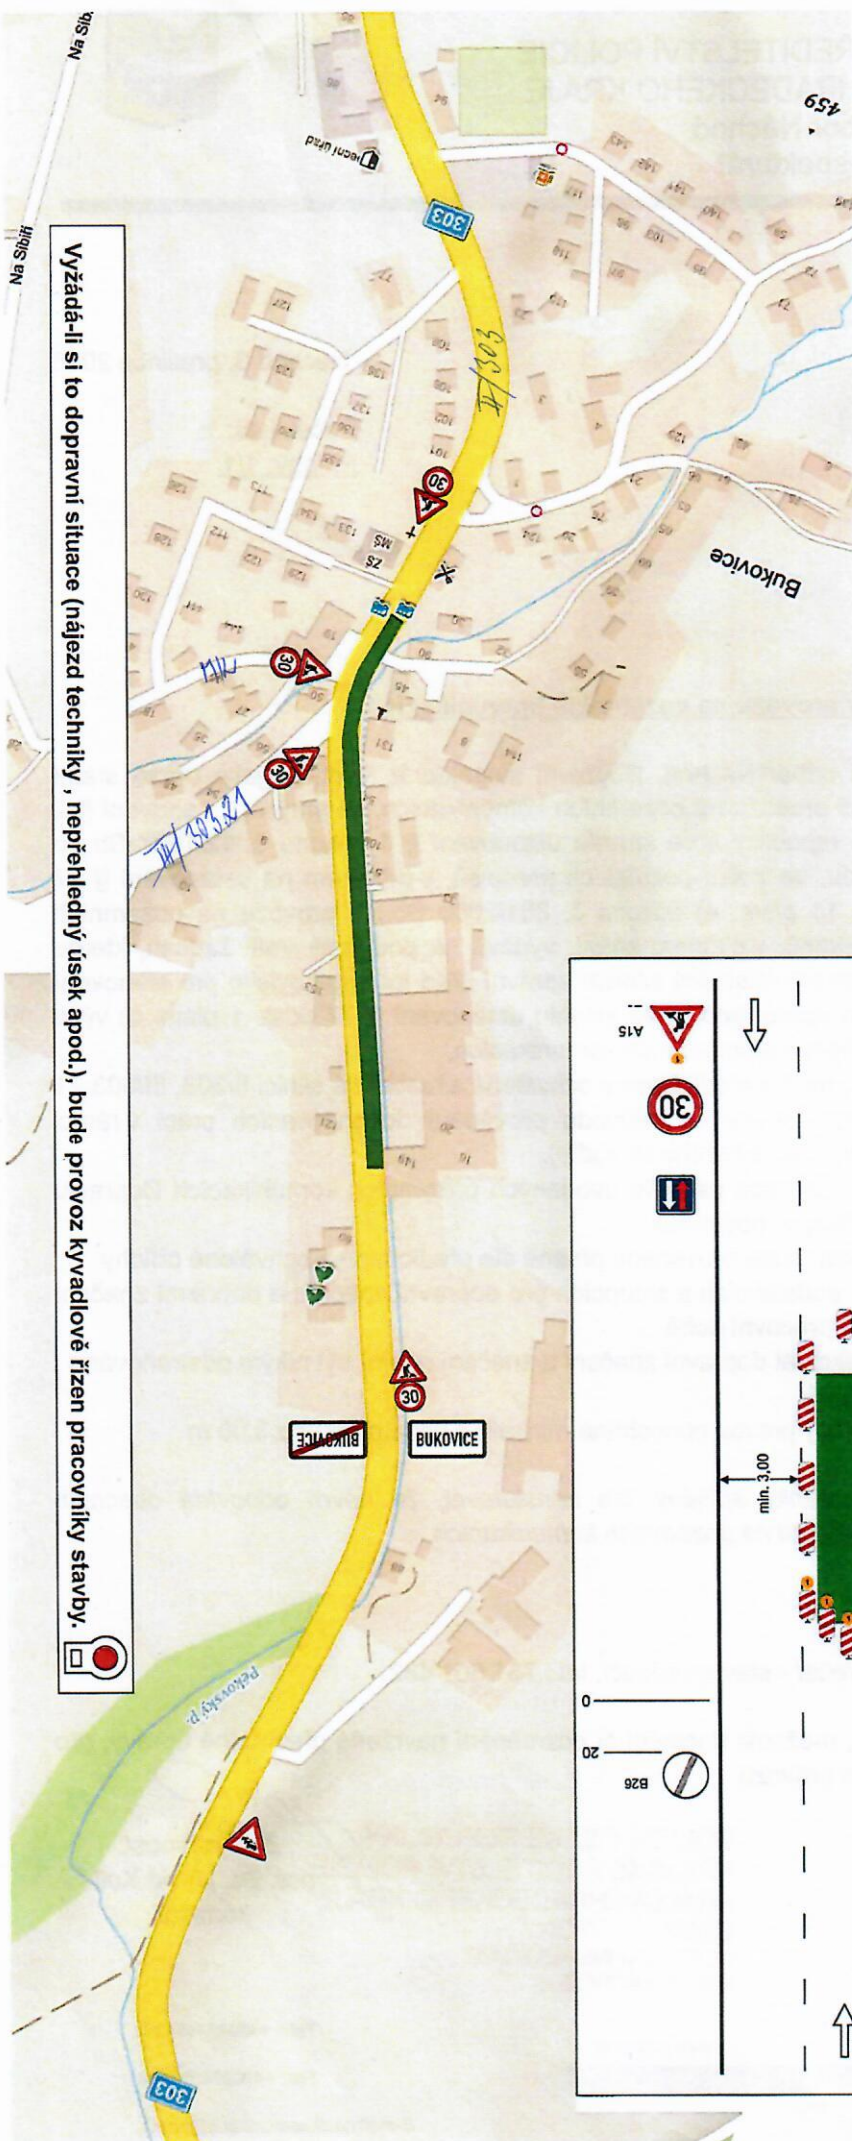


Termin:10.12.-16.12.2018

POJISTITELNÁ
KANCELARIE
ČESKÉ REPUBLIKY
OKRÉHO KRAJE
DOPRAVNÍ INSPEKTORAT
547 45 NACHOD
POLICE
8
POLICE

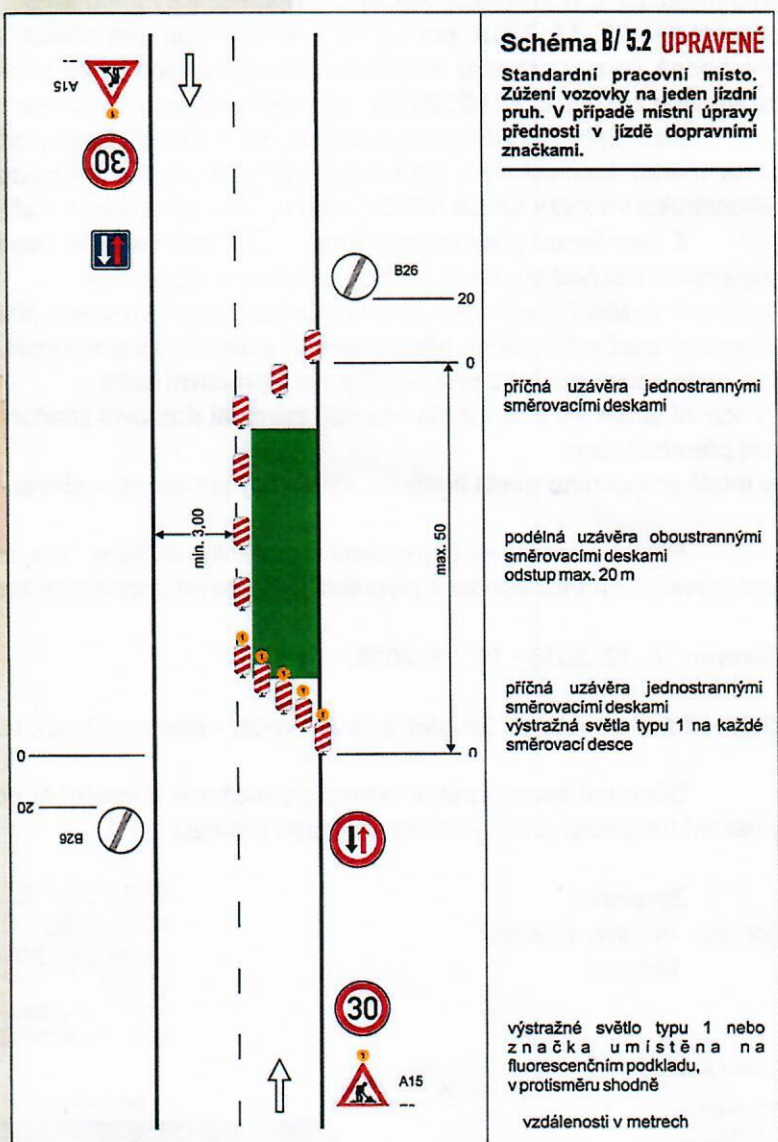

Vyžádá-li si to dopravní situace (nájezd techniky), bude provoz kyvadlově řízen pracovníky stavby