



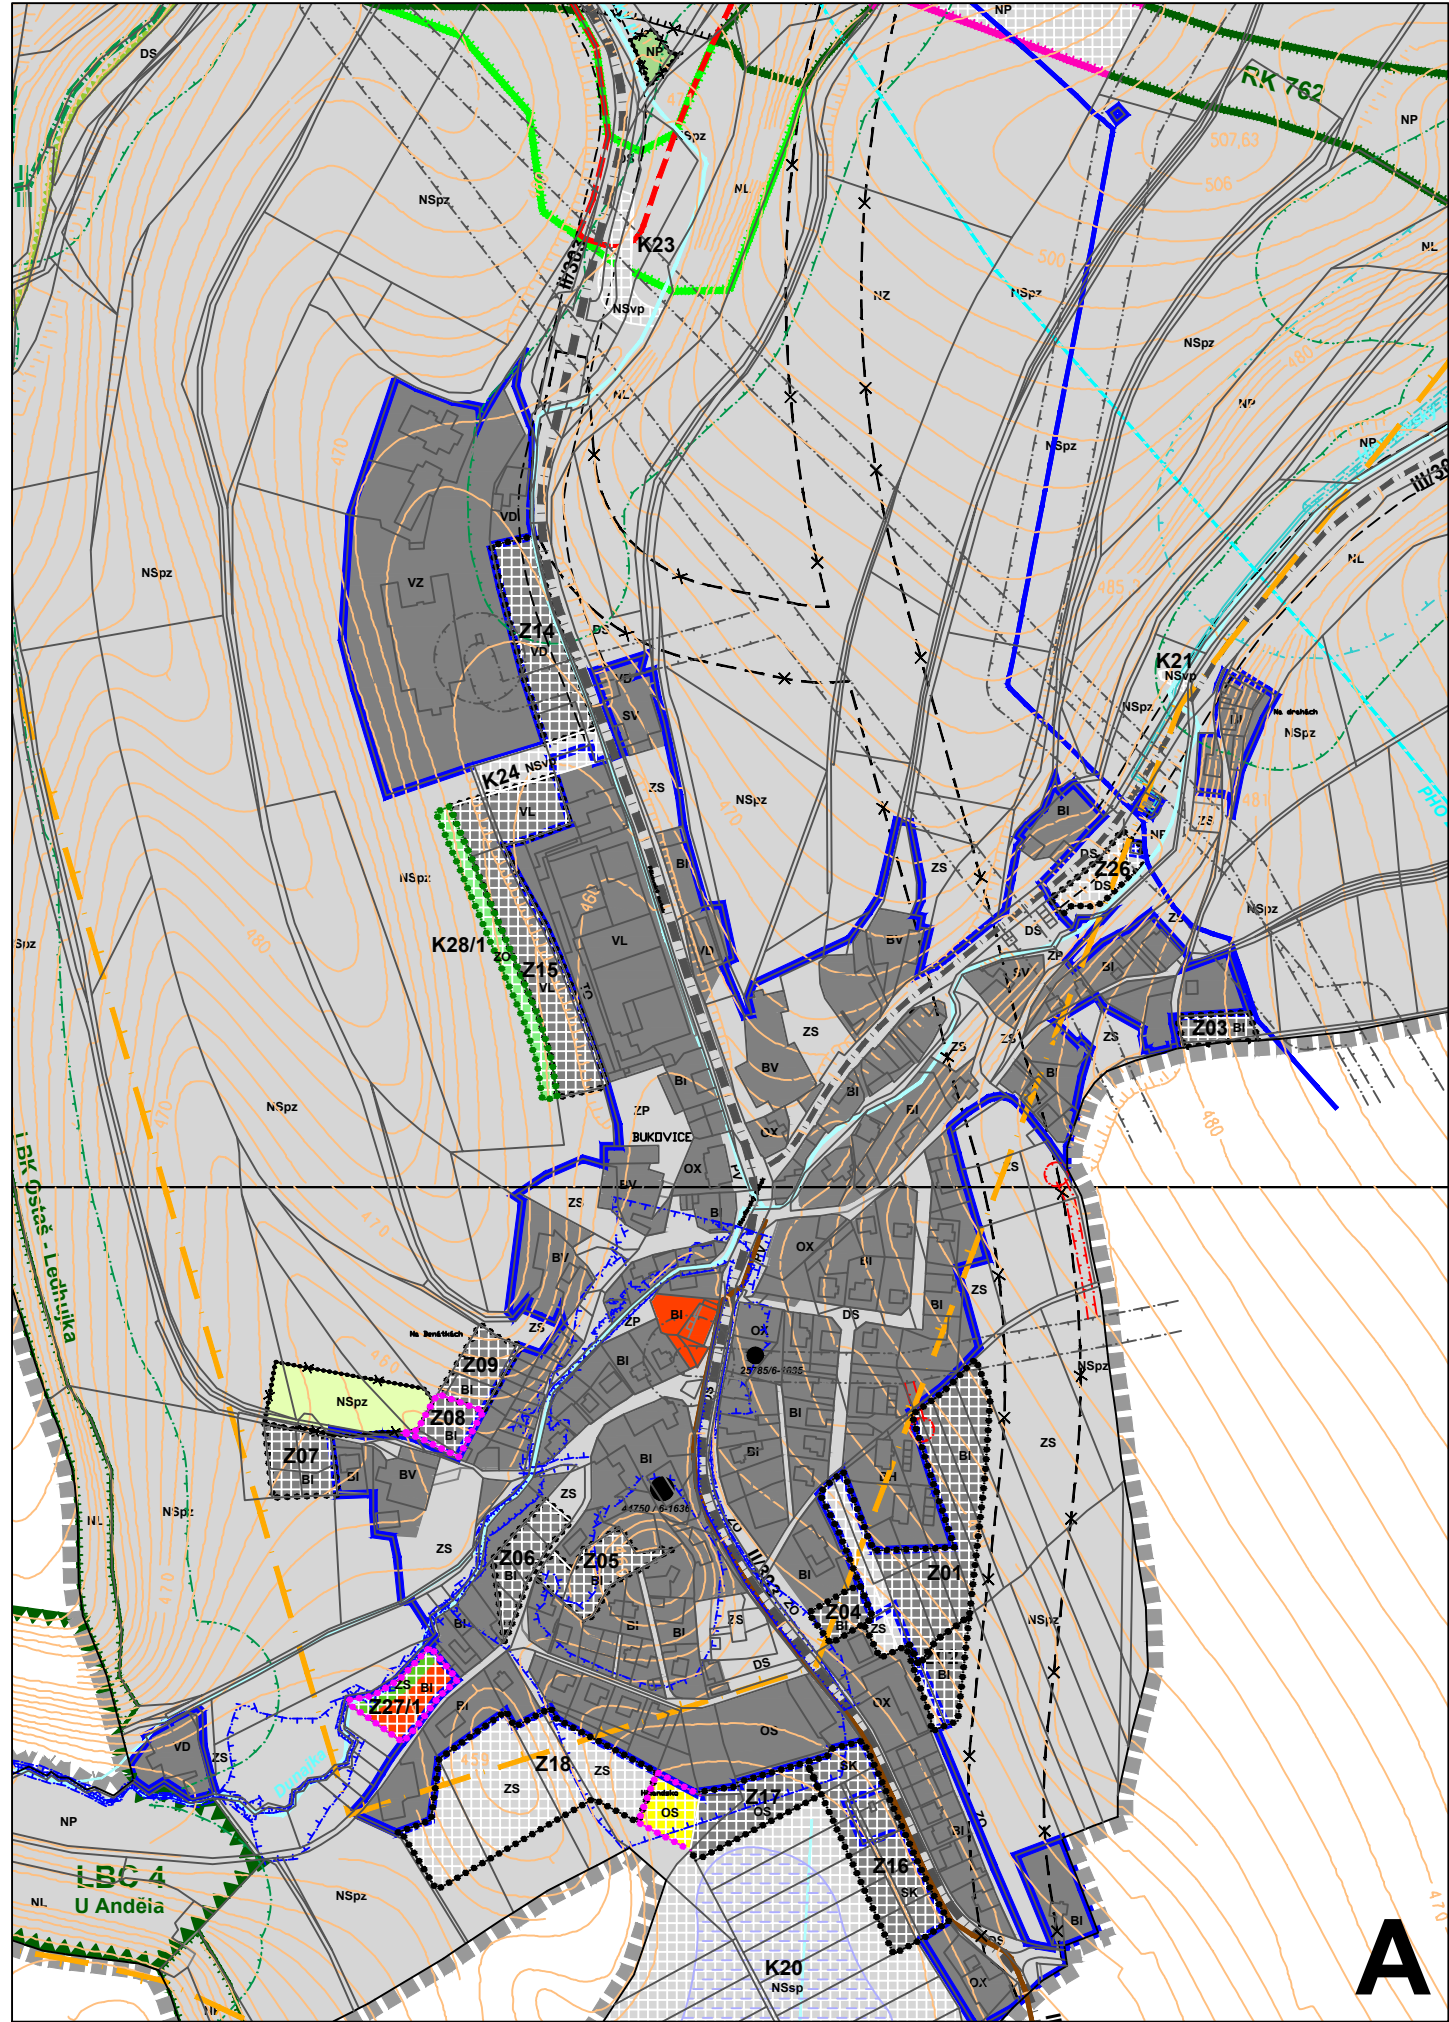

PLOCHY S ROZDÍLNÝM ZPŮSOBEM VYUŽITÍ - vymezené Změnou č.1

STAV	NÁVRH	REZERVA	
BI	BI		PLOCHY BYDLENÍ V RD - MĚSTSKÉ A PŘÍMĚSTSKÉ (BI)
	OS		PLOCHY OBČANSKÉHO VYBAVENÍ - TĚLOVÝCHOVNÁ A SPORTOVNÍ ZAŘÍZENÍ (OS)
NSpz			PLOCHY SMÍŠENÉ NEZASTAVĚNÉHO ÚZEMÍ S FUNKCÍ PŘÍRODNÍ A ZEMĚDĚLSKOU (NSpz)
NP			PLOCHY PŘÍRODNÍ (NP)
	ZS		PLOCHY ZELENÉ SOUKROMÉ A VYHRAZENÉ (ZS)
	ZO		PLOCHY ZELENÉ OCHRANNÉ A IZOLAČNÍ (ZO)

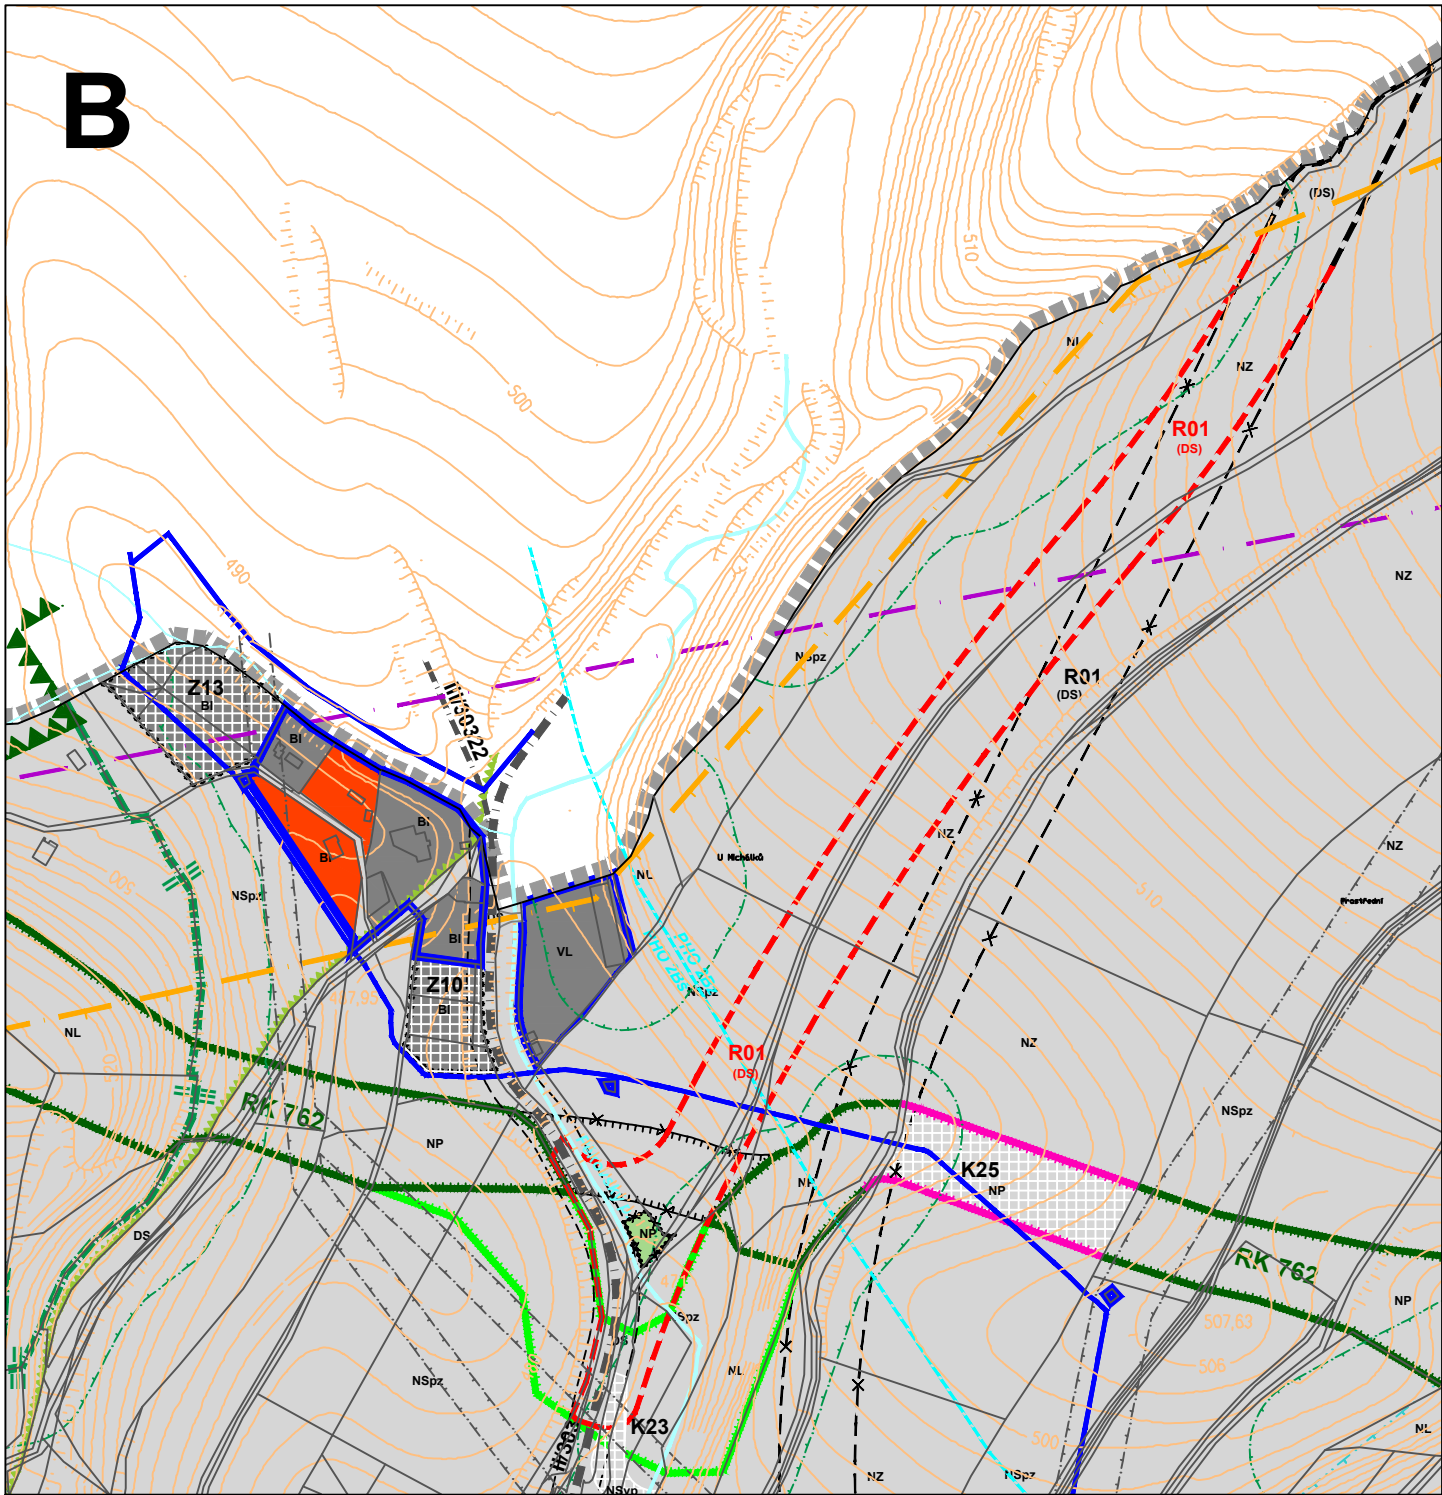

PLOCHY S ROZDÍLNÝM ZPŮSOBEM VYUŽITÍ

STAV	NÁVRH	REZERVA	
			PLOCHY S ROZDÍLNÝM ZPŮSOBEM VYUŽITÍ - vymezené v ÚP Bukovice (nedotčené Změnou č.1) ... popis dle způsobu využití

ÚZEMNÍ SYSTÉM EKOLOGICKÉ STABILITY A LIMITY OCHRANY PŘÍRODY

			REGIONÁLNÍ BIOKORIDOR
			REGIONÁLNÍ BIOKORIDOR - Změnou č. 1 nově vymezovaná funkční část koridoru
			REGIONÁLNÍ BIOKORIDOR - Změnou č. 1 rušená část koridoru
			REGIONÁLNÍ BIOCENTRUM
			LOKÁLNÍ BIOKORIDOR
			LOKÁLNÍ BIOCENTRUM
			OCHRANNÉ PÁSMO NADREGIONÁLNÍHO BIOKORIDORU K94B
			HRANICE ZÓN CHKO BROUMOVSKO
			NATURA 2000 - PTAČÍ OBLAST
			OCHRANNÉ PÁSMO LESA

LINIE A LIMITY DOPRAVNÍ INFRASTRUKTURY

			SILNICE II. TŘÍDY
			SILNICE III. TŘÍDY
			OCHRANNÉ PÁSMO SILNICE

DALŠÍ VÝZNAMNÉ LIMITY ÚZEMÍ

			NEMOVITÉ KULTURNÍ PAMÁTKY
			ÚZEMÍ S ARCHEOLOGICKÝMI NÁLEZY - II.KATEGORIE
			SESUVNÉ ÚZEMÍ
			CHOPAV POLICKÁ PÁNEV / celé řešené území
			PÁSMO HYGIENICKÉ OCHRANY VODNÍHO ZDROJE - STUPEŇ 2B (z... zlomové, š ... širší)
			ZÁPLAVOVÉ ÚZEMÍ Q100 / Qaz
			ROZLIVOVÉ ÚZEMÍ
			HLAVNÍ KANALIZAČNÍ ŘAD
			HLAVNÍ VODOVODNÍ ZÁSOBOVACÍ ŘAD TEPLICE N.M. - NÁCHOD
			OCHRANNÉ PÁSMO NADZEMNÍHO VEDENÍ VN A TRAFOSTANIC
			BEZPEČNOSTNÍ PÁSMO VTL VEDENÍ A ZAŘÍZENÍ PLYNOVODU
			OCHRANNÉ PÁSMO VTL VEDENÍ A ZAŘÍZENÍ PLYNOVODU
			BEPEČNOSTNÍ PÁSMO VLIVU ANODOVÉHO UZEMNĚNÍ PLYNOVODU
			RADIORELÉOVÁ TRASA


DALŠÍ OCHRANNÁ PÁSMATA NEJSOU Z DŮVODU PŘEHLEDNOSTI VYKRESLENA



ÚZEMNÍ PLÁN - změna č.1 B U K O V I C E

II.2.a KOORDINAČNÍ VÝKRES

STAV	NÁVRH	REZERVA	
			HRANICE ŘEŠENÉHO ÚZEMÍ, HRANICE OBCE
			ZASTAVĚNÉ ÚZEMÍ aktualizované k 15.03.2019
	Z01		ZASTAVITELNÉ PLOCHY vymezené ÚP Bukovice
	K20		ZMĚNY V KRAJINĚ vymezené ÚP Bukovice
	Z27/1		ZASTAVITELNÉ PLOCHY vymezené a upravované Změnou č. 1
			ZASTAVITELNÉ PLOCHY rušené Změnou č. 1
	K28/1		PLOCHY ZMĚN V KRAJINĚ vymezené a upravované Změnou č. 1
		R01	PLOCHY A KORIDORY ÚZEMNÍCH REZERV části vymezené ÚP Bukovice
		R01	PLOCHY A KORIDORY ÚZEMNÍCH REZERV části vymezené Změnou č.1
			PLOCHY A KORIDORY ÚZEMNÍCH REZERV části rušené Změnou č. 1

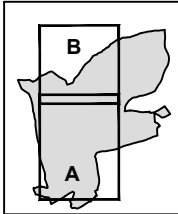

ÚZEMNÍ PLÁN BUKOVICE - ZMĚNA č.1

Ing.arch. Pavel Metelka

Čajkovského 958, 500 09 Hradec Králové 9
IČO: 04415248, DIČ: CZ6810130008
+420 723 663 083, pavel.metelka@upcmil.cz

DOPROVEDNÝ PROJEKTANT:

AUTORIZACE:

ČKA 04 178 (A.1)

OBJEDNATEL:

Obec Bukovice
Bukovice 78, 549 54 Bukovice

VYPRACOVAL:

Ing. arch. Pavel Metelka

AUTORIZACE:

PORÁDZATEL:
Městský úřad Náchod, odbor výstavby a územního plánování
Masarykovo náměstí 40, 547 01 Náchod

STUPEŇ ÚZEMNÍ PLÁNOVACÍ DOKUMENTACE:

ÚZEMNÍ PLÁN

NÁZEV ČÁSTI:

ODŮVODNĚNÍ - GRAFICKÁ ČÁST

NÁZEV VÝKRESU:

KOORDINAČNÍ VÝKRES

ZAKÁZKOVÉ ČÍSLO:

0006

DATUM VYHOVENÍ:

10. 2019

MĚŘITKO:

1: 5000

FORMÁT:

4x A4

ČÍSLO VÝKRESU:

II.2.a