


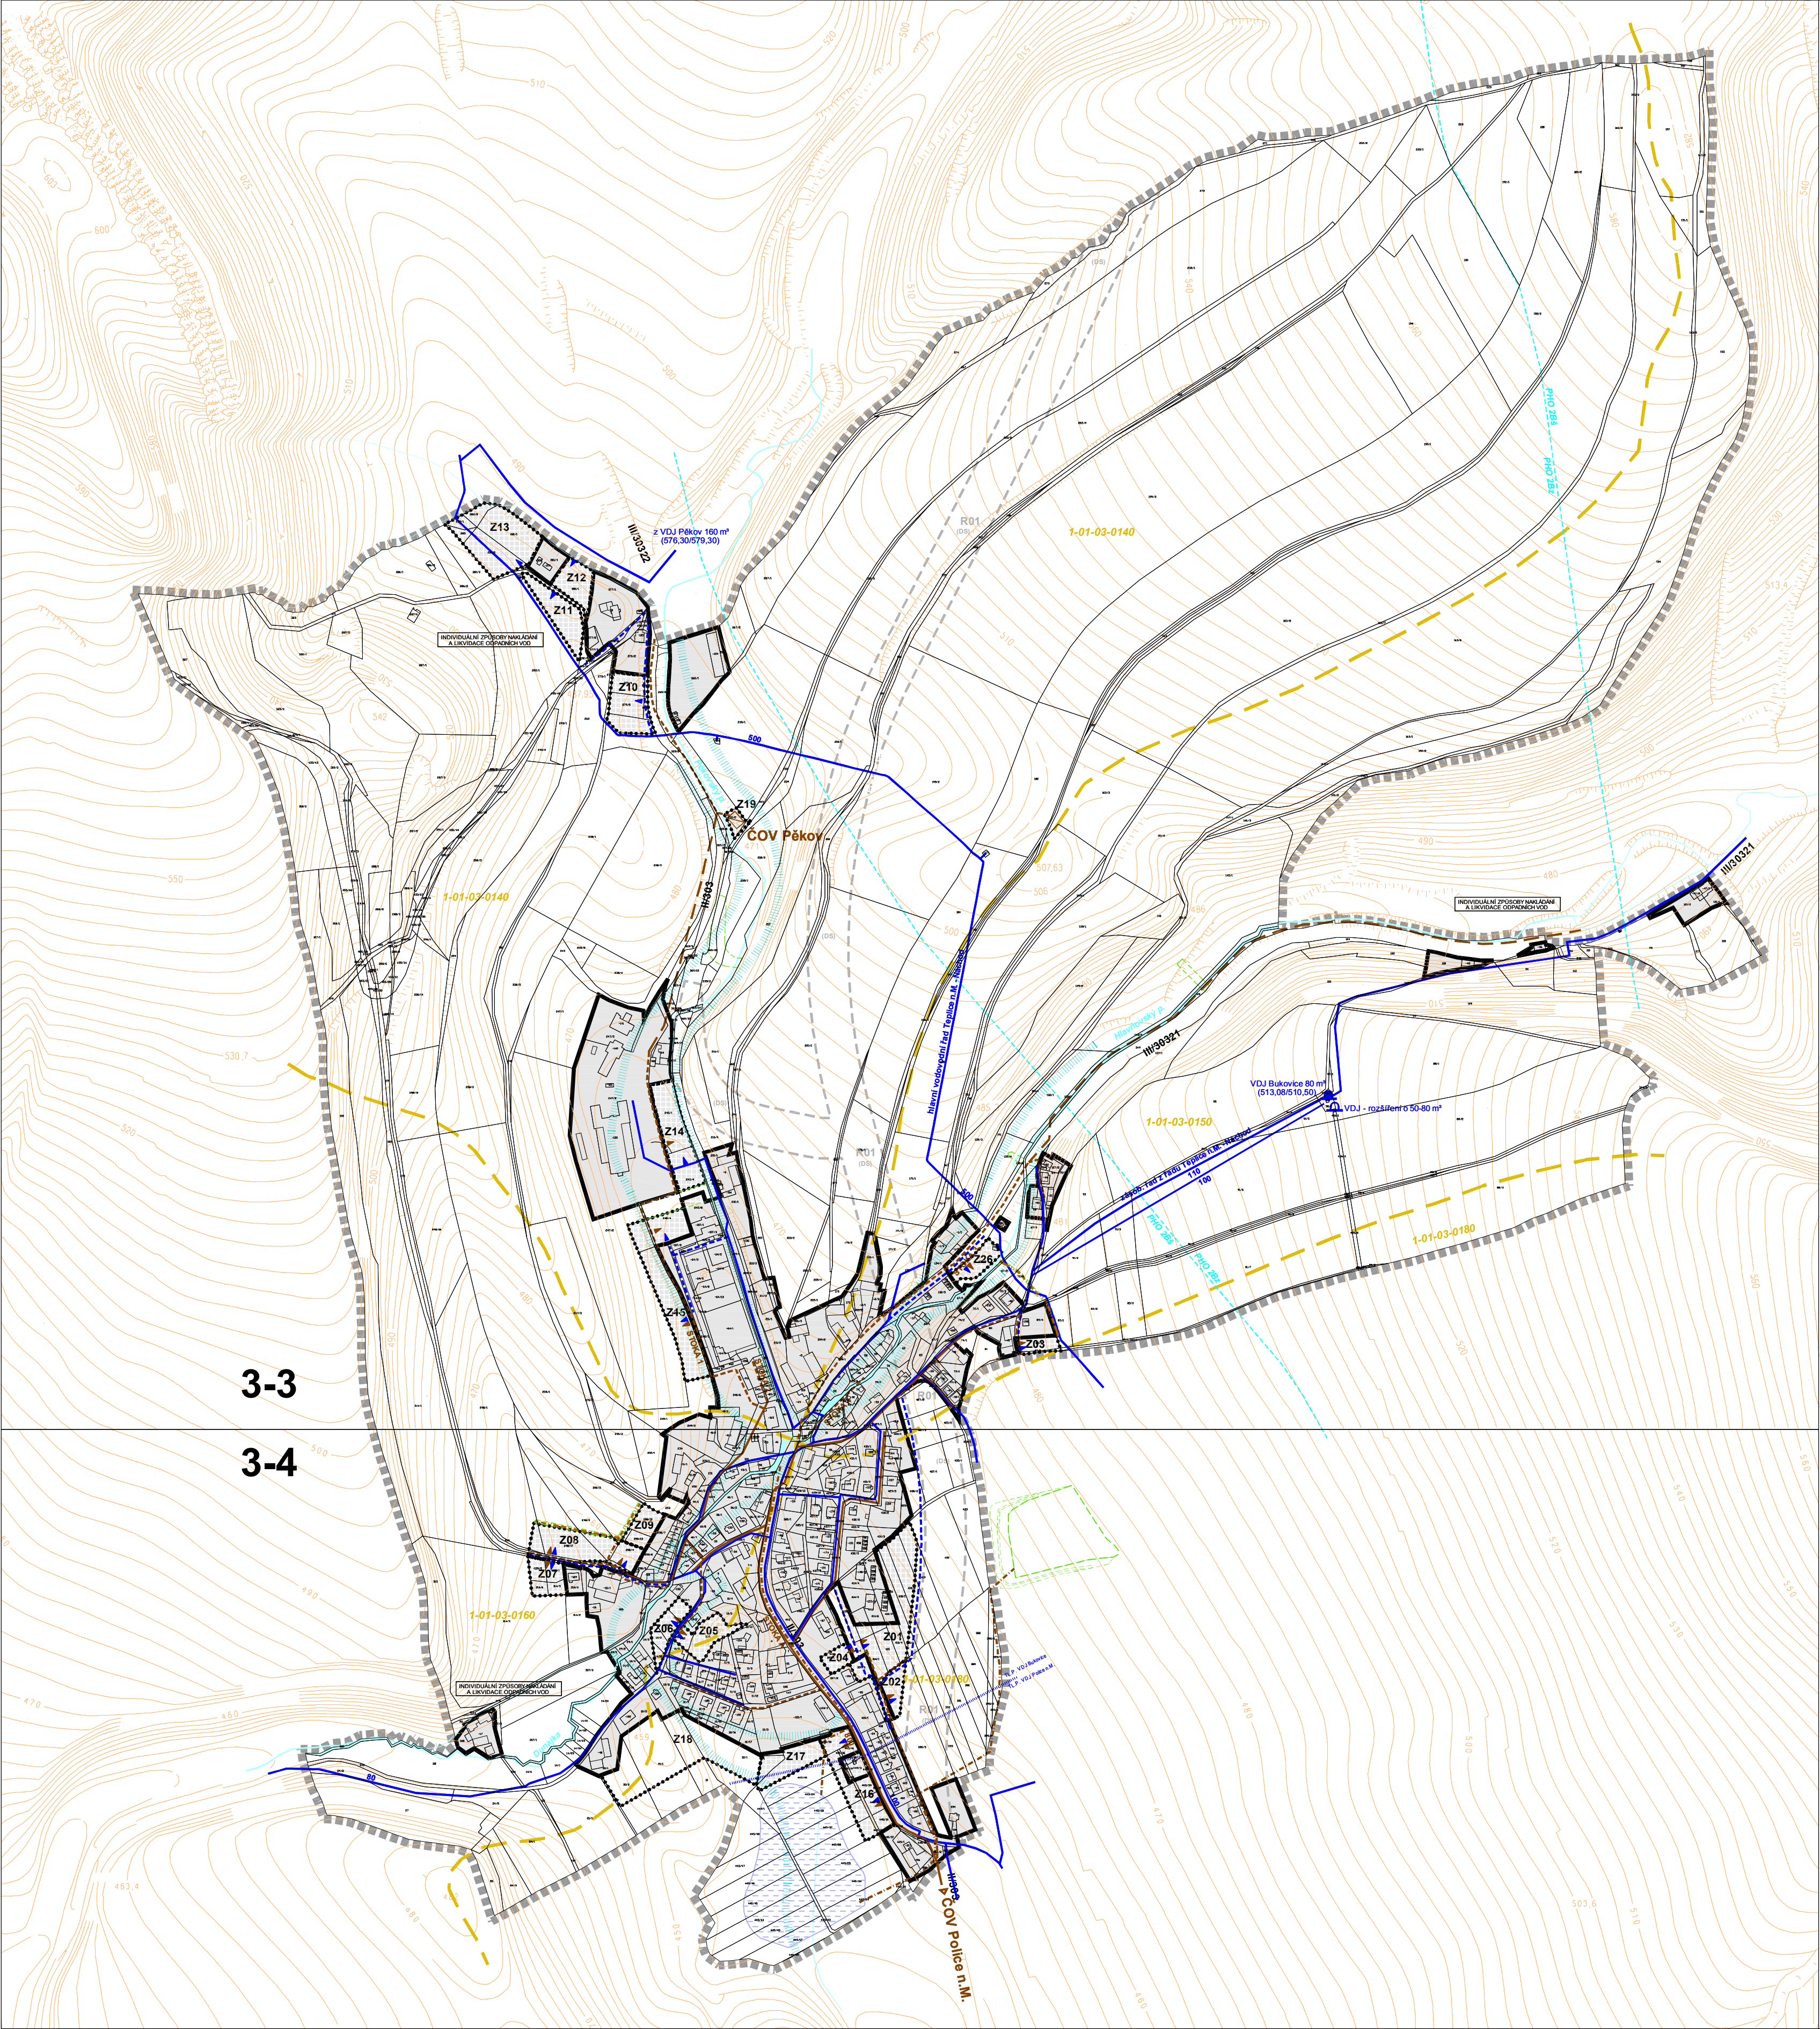

ÚZEMNÍ PLÁN BUKOVICE

Návrh k veřejnému projednání

I.2.b2 VODNÍ HOSPODÁŘSTVÍ

STAV	NÁVRH	REZERVA	
			HRANICE ŘEŠENÉHO ÚZEMÍ, HRANICE OBCE
			ZASTAVĚNÉ ÚZEMÍ ke dni 31.10.2011
			ZASTAVITELNÉ PLOCHY
			PLOCHY ÚZEMNÍCH REZERV
VODNÍ TOKY			
			VODNÍ TOKY A PLOCHY
			HYDROGEOLOGICKÉ POVODÍ 4. ŘÁDU
			CHRÁNĚNÁ OBLAST PŘÍROZENÉ AKUMULACE VOD POLICKÁ PÁNEV / celé řešené území
			PÁSMO HYGIENICKÉ OCHRANY VODNÍHO ZDROJE - POLICKÁ KŘÍDOVÁ PÁNEV, STUPEŇ 2B (z... zlomové, š... širší)
			ÚZEMÍ ZASAŽENÉ POVODNÍ (dle POVODŇOVÉHO PLÁNU OBCE)
			ROZLIVOVÁ ÚZEMÍ
			PROTIPOVODŇOVÁ A PROTIEROZNÍ OPATŘENÍ
VODOVODY			
			VODOVOD
			VODOJEM
			HRANICE TLAKOVÝCH PÁSEM
KANALIZACE			
			KANALIZACE - JEDNOTNÁ / SPLAŠKOVÁ
			KANALIZACE - DEŠŤOVÁ, ODLEHČOVACÍ STOKA
			ZÁCHYTŇÝ PŘÍKOP
			ČISTÍRNA ODPADNÍCH VOD

VEDOUcí PROJEKTU:	Ing. arch. Bedřich Falta	 URBAPLAN PROJEKTOVÝ ATELIER URBAPLAN spol. s r.o., Kamená 286, 500 03 Hradec Králové IČO: 42195454 • DIČ: CZ42195454 Tel.: 495 515 800, Fax: 495 515 800 E-mail: info@urbaplan.cz
ZODPOVĚDNÝ PROJEKTANT:	Ing. arch. Bedřich Falta	
VYPRACOVAL:	Ing. arch. František Toman	
	Ing. arch. Pavel Metelka	
	Ing. Martina Konášová	
	Ing. arch. Pavel Metelka	
DIGITALIZACE:		
Objednatel :	Obec Bukovice	
Poskytovatel :	Městský úřad Náchod	
Územní plán Bukovice návrh k veřejnému projednání		
Název části:	VODNÍ HOSPODÁŘSTVÍ	I.2.b2