


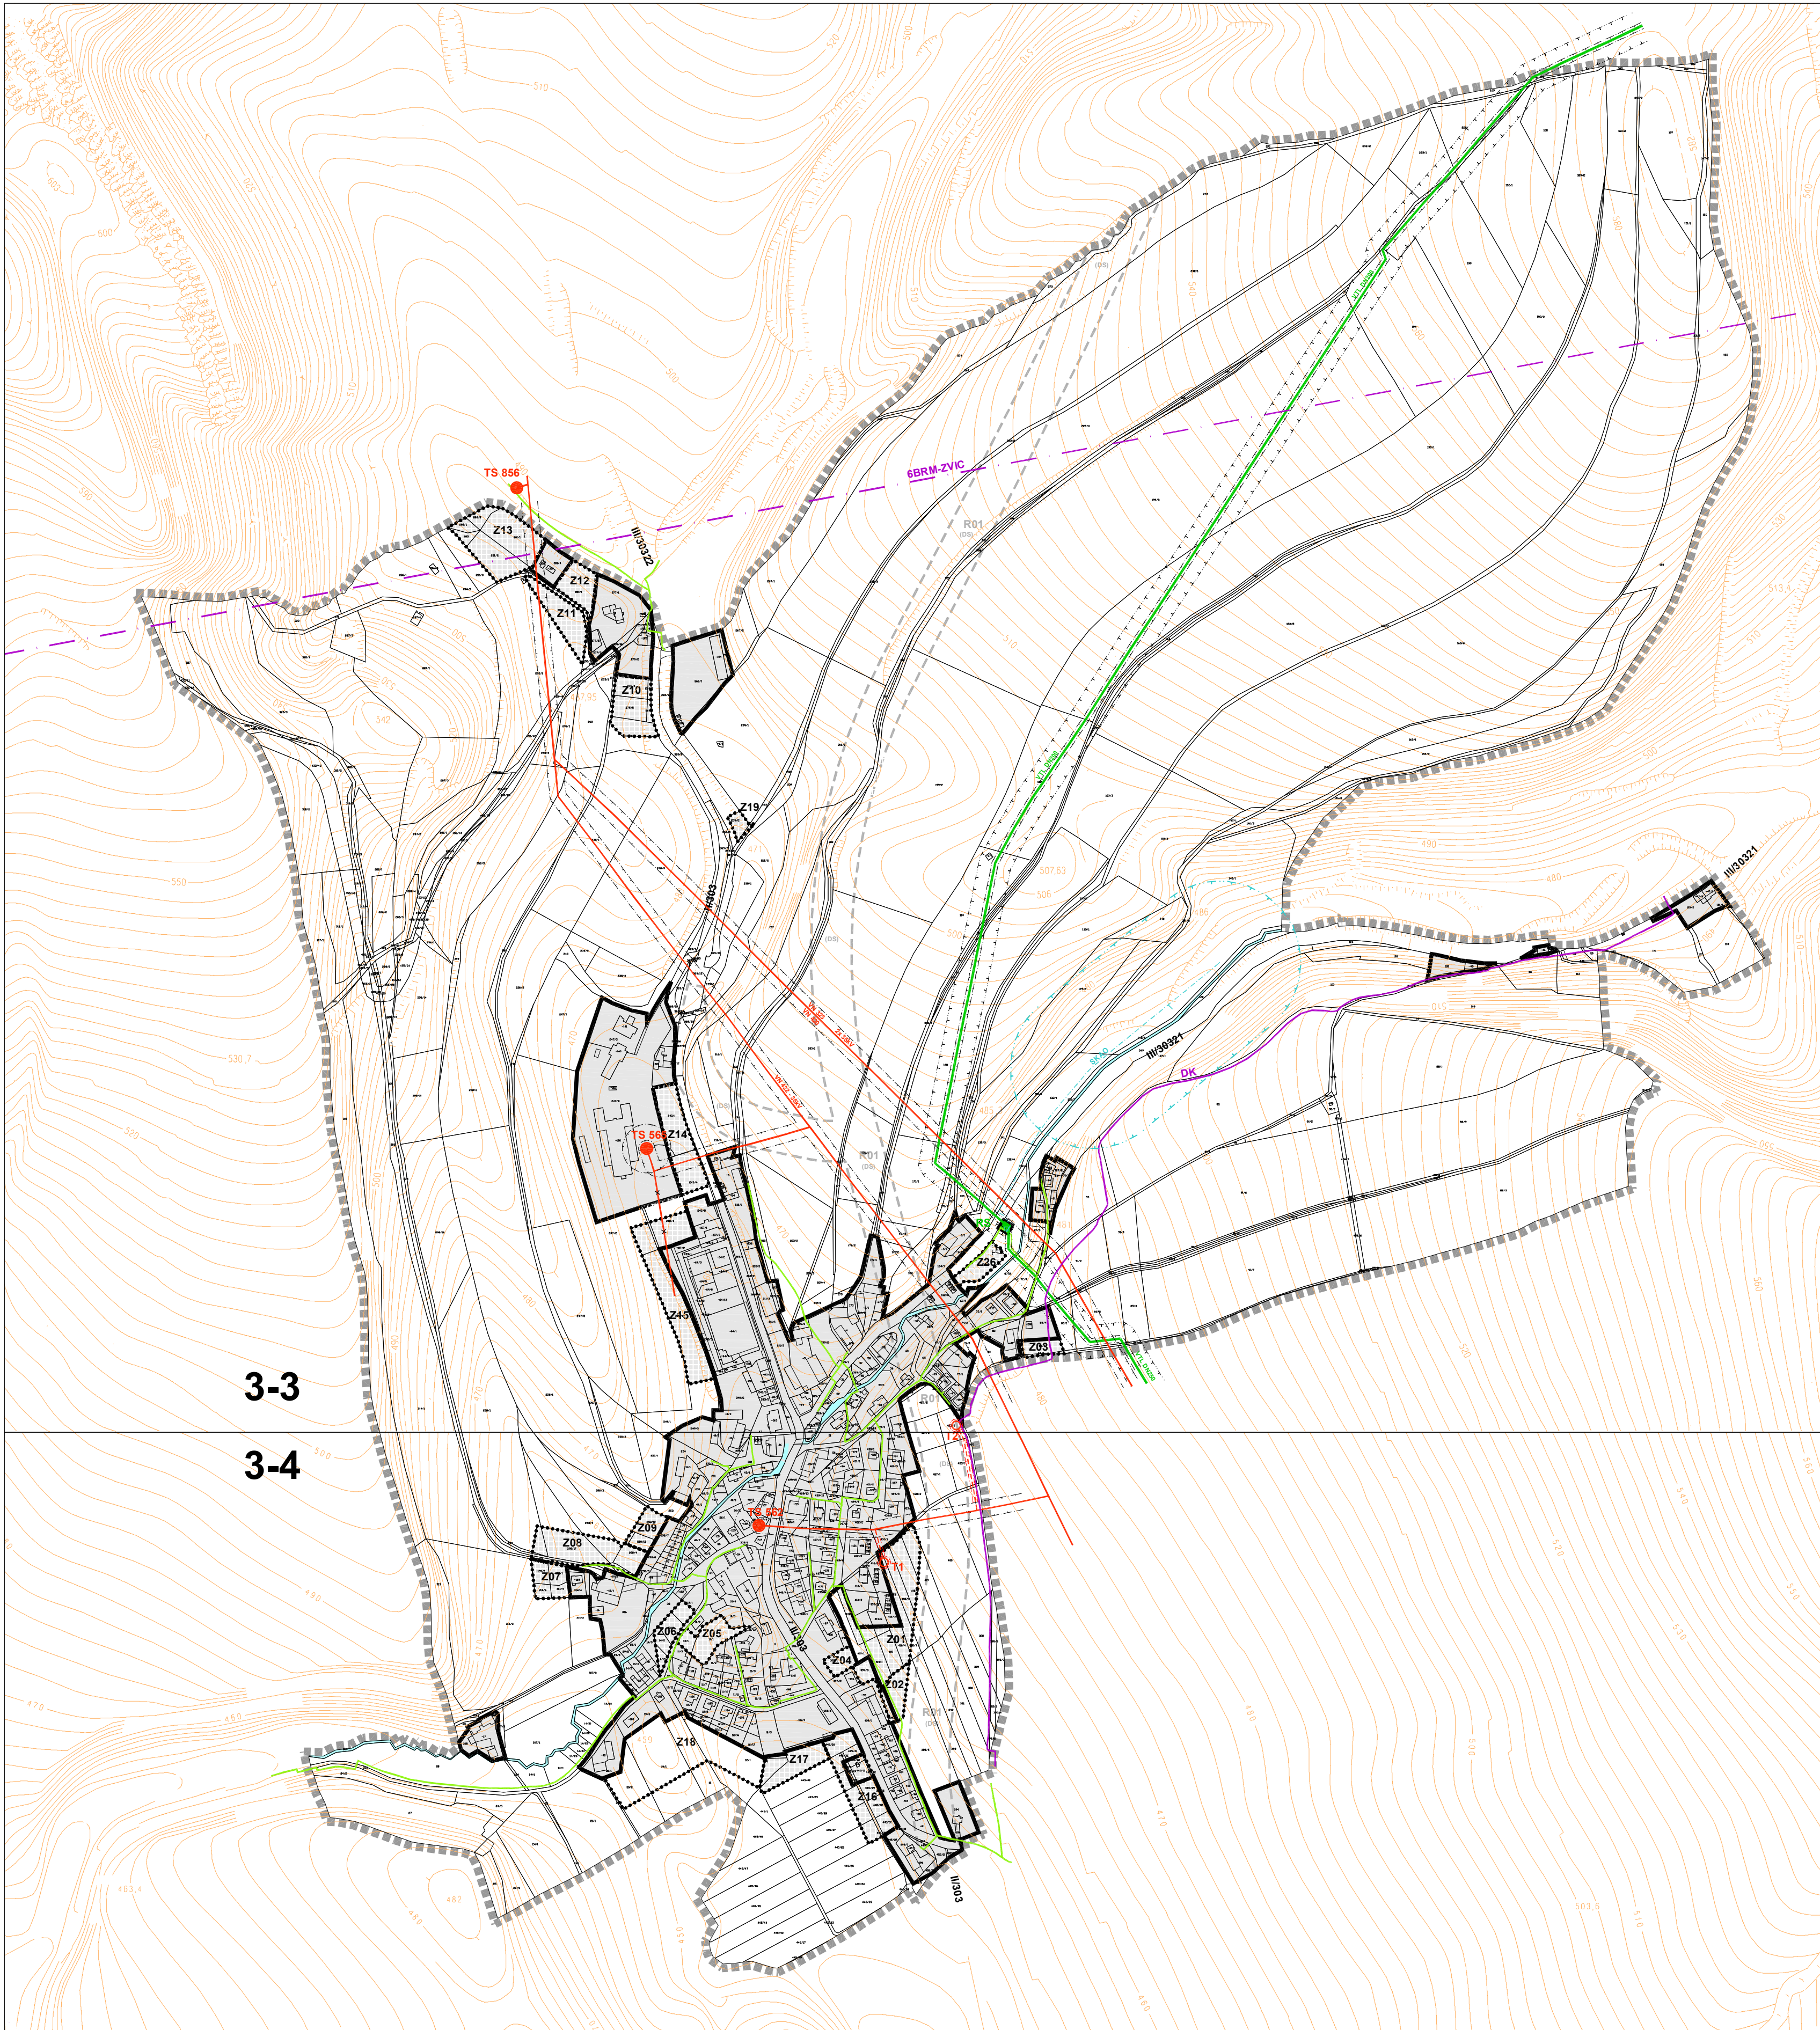

ÚZEMNÍ PLÁN BUKOVICE

Návrh k veřejnému projednání

I.2.b3 ENERGETIKA A TELEKOMUNIKACE

STAV	NÁVRH	REZERVA

- HRANICE ŘEŠENÉHO ÚZEMÍ, HRANICE OBCE
- ZASTAVĚNÉ ÚZEMÍ ke dni 31.10.2011
- ZASTAVITELNÉ PLOCHY
- PLOCHY ÚZEMNÍCH REZERV

SILNOPROUDÉ ROZVODY

- NADZEMNÍ VEDENÍ VN 38kV
- TRAFOSTANICE
- OCHRANNÉ PÁSMO NADZEMNÍHO VEDENÍ VN A TRAFOSTANIC
- VEDENÍ URČENÁ K ODSTRANĚNÍ

PLYNOVOD

- VTL PLYNOVOD
- STL PLYNOVOD
- REGULAČNÍ STANICE
- BEZPEČNOSTNÍ PÁSMO VTL VEDENÍ A ZAŘÍZENÍ
- OCHRANNÉ PÁSMO VTL VEDENÍ A ZAŘÍZENÍ
- PRVKY KATODOVÉ OCHRANY PLYNOVODU
- BEZPEČNOSTNÍ PÁSMO VLVU ANODOVÉHO ÚZEMNÍ PLYNOVODU
- DALŠÍ OCHRANNÁ PÁSMATA NEJSOU Z DŮVODU PŘEHLEDNOSTI VYKRESLENA

SLABOPROUDÉ ROZVODY

- DÁLKOVÝ KABEL
- RADIORELÉOVÁ TRASA

VEDOUcí PROJEKTU:	Ing. arch. Bedřich Falta		URBAPLAN PROJEKTOVÝ ATELIER URBAPLAN spol. s r.o., Konevského 286, 500 03 Hradec Králové IČO: 42195454 • DIČ: CZ42195454 Tel.: 495 515 880, Fax: 495 515 880 E-mail: info@urbaplan.cz	
ZODPOVĚDNÝ PROJEKTANT:	Ing. arch. Bedřich Falta			
VYPRACOVAL:	Ing. arch. František Toman			
	Ing. arch. Pavel Metelka			
	Ing. Martina Konášová			
DIGITALIZACE:	Ing. arch. Pavel Metelka			
Objednatel :	Obec Bukovice		FORMÁT	2x mapový list
Poskytovatel :	Městský úřad Náchod		DATUM	10/2012
	Územní plán Bukovice návrh k veřejnému projednání		STUPEŇ	Návrh
			ZAKÁZKA č.	0411
			SMLOUVA	
			MĚŘÍTKO	1 : 5 000
Název části:				
ENERGETIKA A TELEKOMUNIKACE			I.2.b3	