



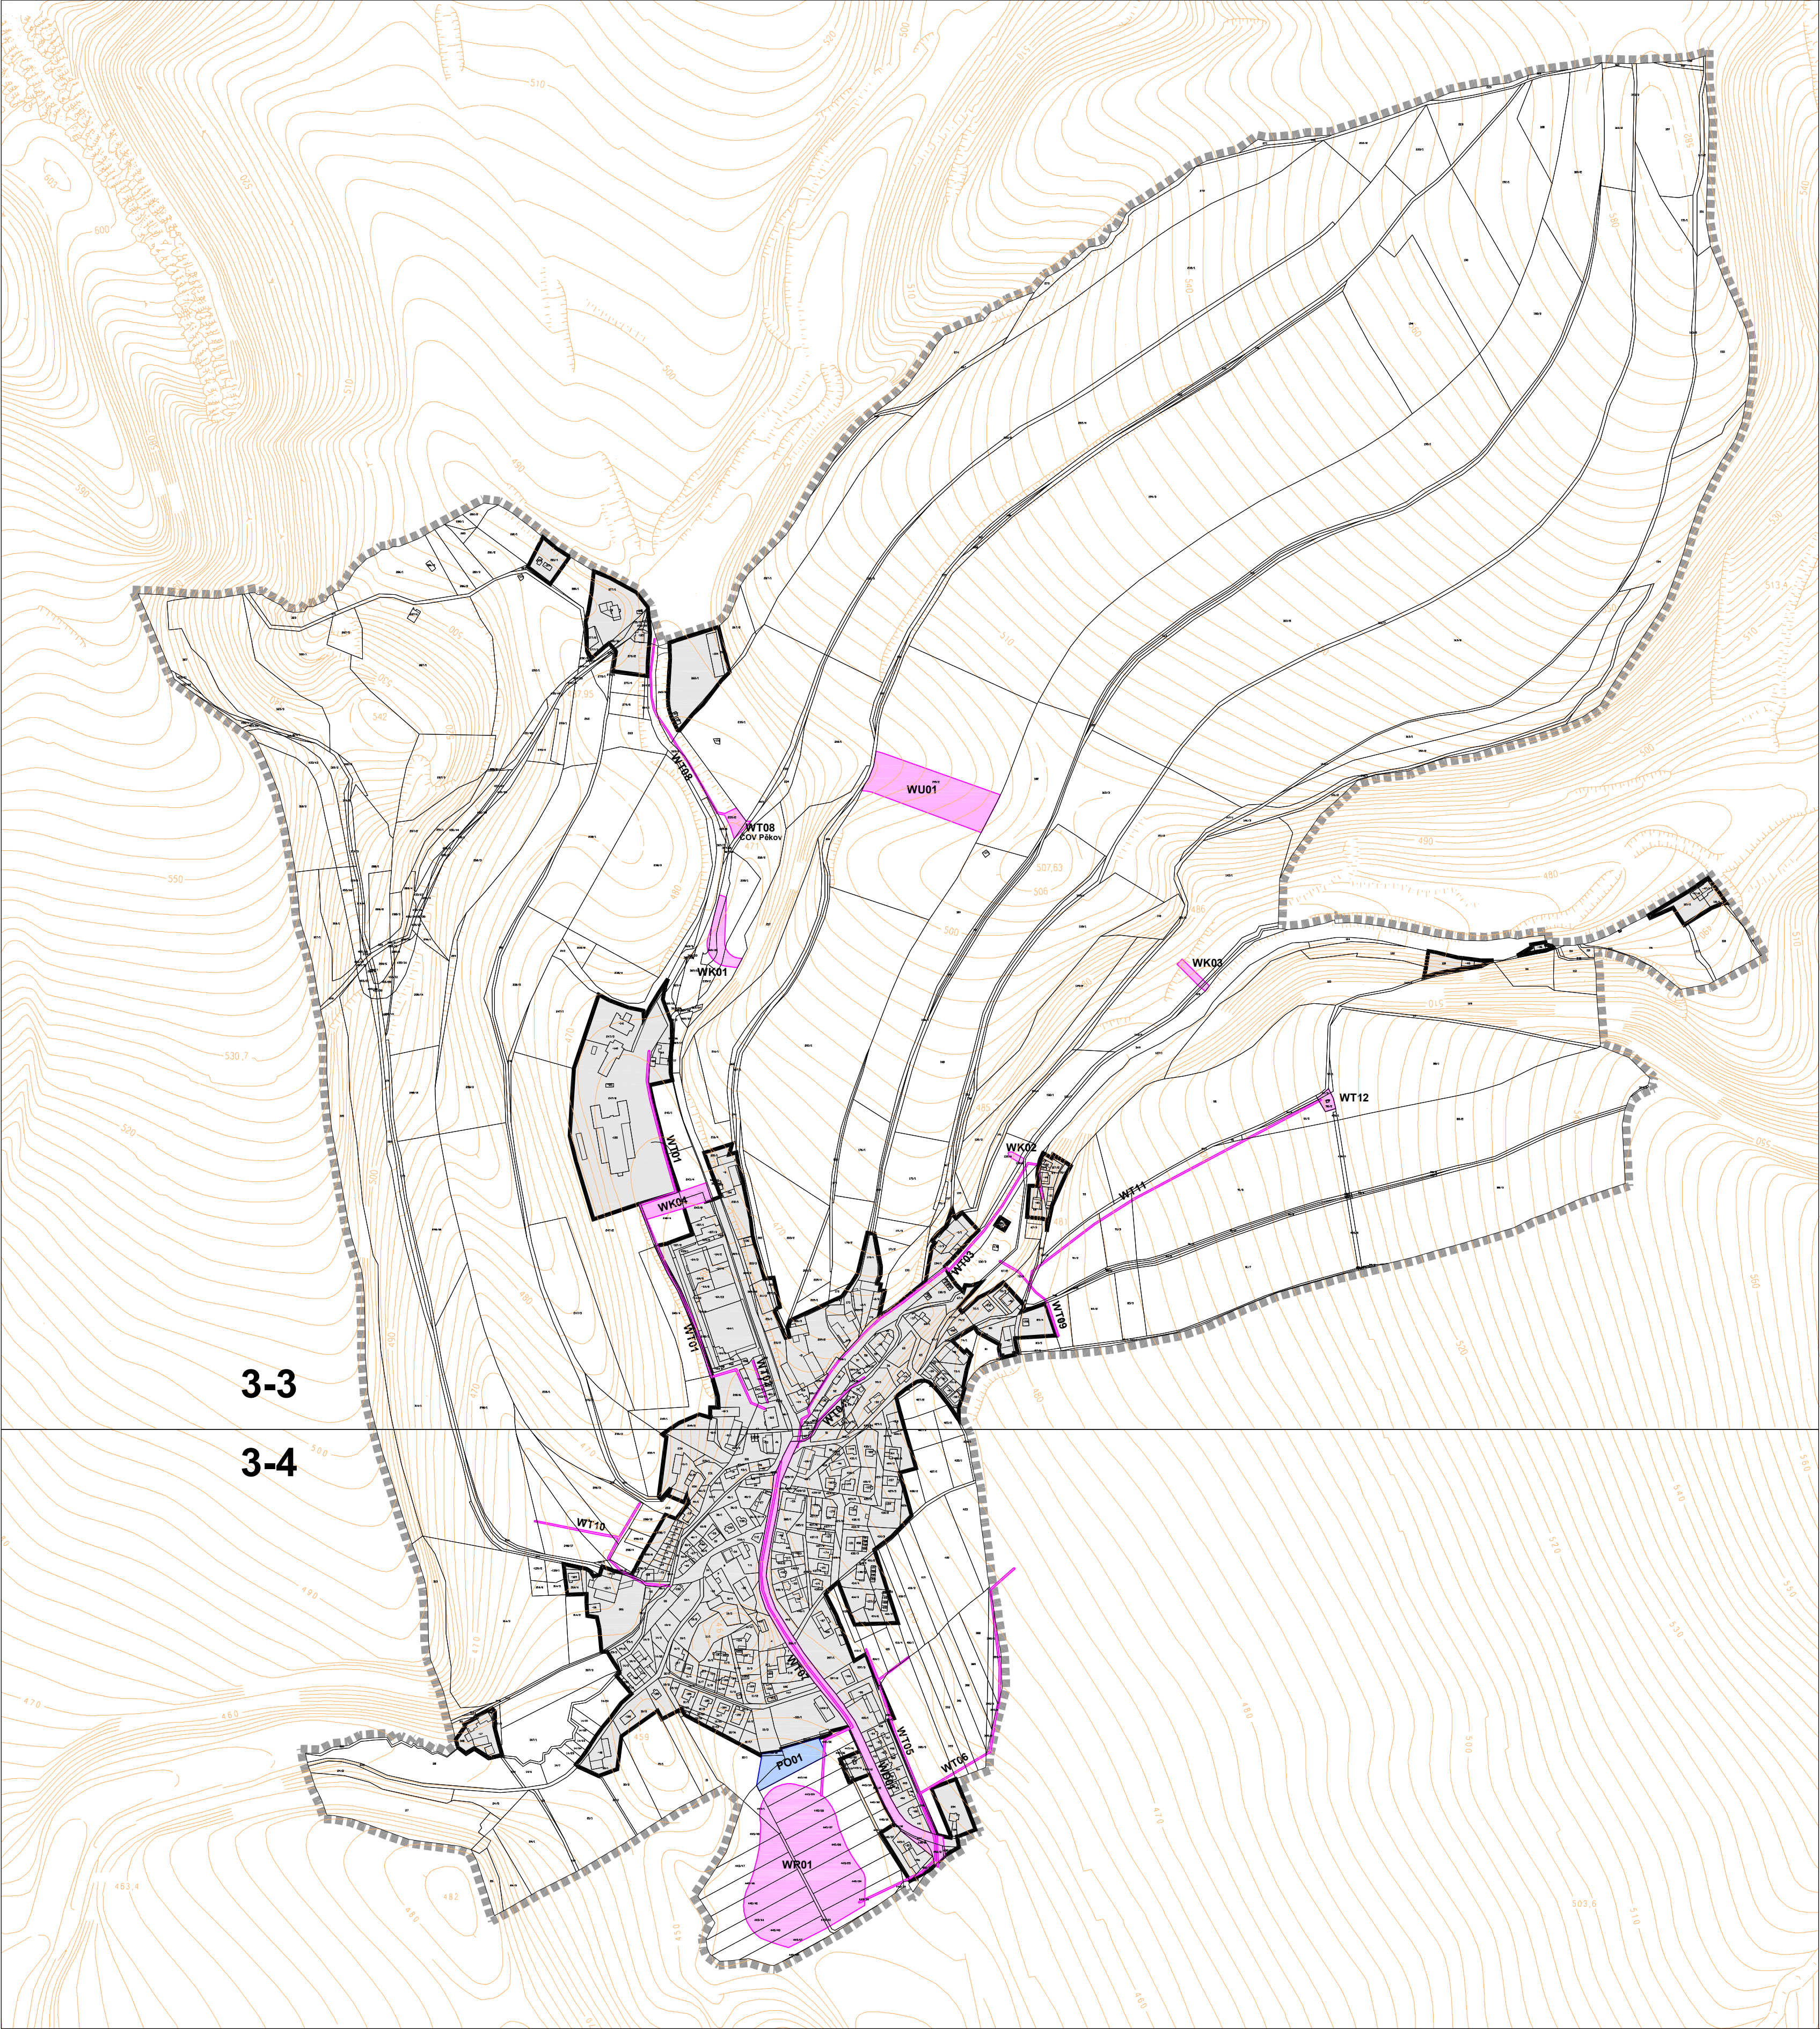

ÚZEMNÍ PLÁN BUKOVICE

Návrh k veřejnému projednání

I.2.c VÝKRES VEŘEJNĚ PROSPĚŠNÝCH STAVEB A OPATŘENÍ

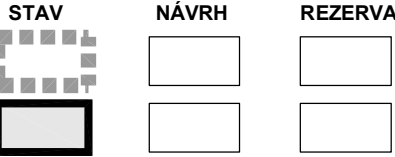

HRANICE ŘEŠENÉHO ÚZEMÍ, HRANICE OBCE

ZASTAVĚNÉ ÚZEMÍ ke dni 31.10.2011

PLOCHY A KORIDORY S MOŽNOSTÍ VYVLASTNĚNÍ I UPLATNĚNÍ PŘEDKUPNÍHO PRÁVA

VEŘEJNĚ PROSPĚŠNÉ STAVBY



VEŘEJNĚ PROSPĚŠNÉ STAVBY DOPRAVNÍ INFRASTRUKTURY
WD01 Rekonstrukce silnice II/303 v obci, včetně doprovodných staveb

VEŘEJNĚ PROSPĚŠNÉ STAVBY TECHNICKÉ INFRASTRUKTURY
WT01 Kanalizační stoka 1
WT02 Kanalizační stoka 2
WT03 Kanalizační stoka 3
WT04 Kanalizační stoka 4
WT05 Kanalizační sběrač pro výstavbu nad Obecním úřadem
WT06 Odvodnění poltů v k.ú. Velká Ledňuje do rozlivového území
WT07 Odlehčovací potrubí z Dunajky do rozlivového území
WT08 Čistírna odpadních vod pro Pěkov, včetně příslušného kanalizačního řadu
WT09 Proterozní opáření nad obcí, včetně zaústění do Hlavňovského potoka
WT10 Zachytňovací příkop a dešťová kanalizace nad lokalitou "Benátky"
WT11 Rekonstrukce zásobovacího vodovodního řadu DN150
WT12 Rozšíření vodáreny Bukovice

VEŘEJNĚ PROSPĚŠNÁ OPATŘENÍ




VEŘEJNĚ PROSPĚŠNÁ OPATŘENÍ KE SNÍŽENÍ OHROŽENÍ ÚZEMÍ POVODNÍ
WK01 Poltů na Pěkovském potoce
WK02 Poltů na Hlavňovském potoce
WK03 Poltů na Hlavňovském potoce
WK04 Inundační hráz na Pěkovském potoce

VEŘEJNĚ PROSPĚŠNÁ OPATŘENÍ KE S ZVÝŠENÍ RETENČNÍCH SCHOPNOSTÍ ÚZEMÍ
WR01 Realizace rozlivového území pod sokolovnou

VEŘEJNĚ PROSPĚŠNÁ OPATŘENÍ K ZALOŽENÍ PRVKŮ USES
WU01 Založení části regionální biokoridoru RK 762

PLOCHY A KORIDORY POUZE S MOŽNOSTÍ UPLATNĚNÍ PŘEDKUPNÍHO PRÁVA

VEŘEJNĚ PROSPĚŠNÉ STAVBY

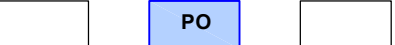

VEŘEJNĚ PROSPĚŠNÉ STAVBY OBČANSKÉHO VYBAVENÍ
PO01 Rozšíření sportovní plochy u sokolovny

VEDOUcí PROJEKTU:	Ing. arch. Bedřich Falta	 URBAPLAN PROJEKTOVÝ ATELIER URBAPLAN spol. s r.o., Konevského 286, 500 03 Hradec Králové IČO: 42195454, DIČ: CZ42195454 Tel.: 495 515 800, Fax: 495 515 800 E-mail: info@urbaplan.cz
ZODPOVĚDNÝ PROJEKTANT:	Ing. arch. Bedřich Falta	
VYPRACOVAL:	Ing. arch. František Toman	
	Ing. arch. Pavel Metelka	
DIGITALIZACE:	Ing. arch. Pavel Metelka	
Objednatel :	Obec Bukovice	
Polstrovatel :	Městský úřad Náchod	
Územní plán Bukovice návrh k veřejnému projednání		
Název části:	VÝKRES VEŘEJNĚ PROSPĚŠNÝCH STAVEB A OPATŘENÍ	I.2.c